IPOTESI "C"

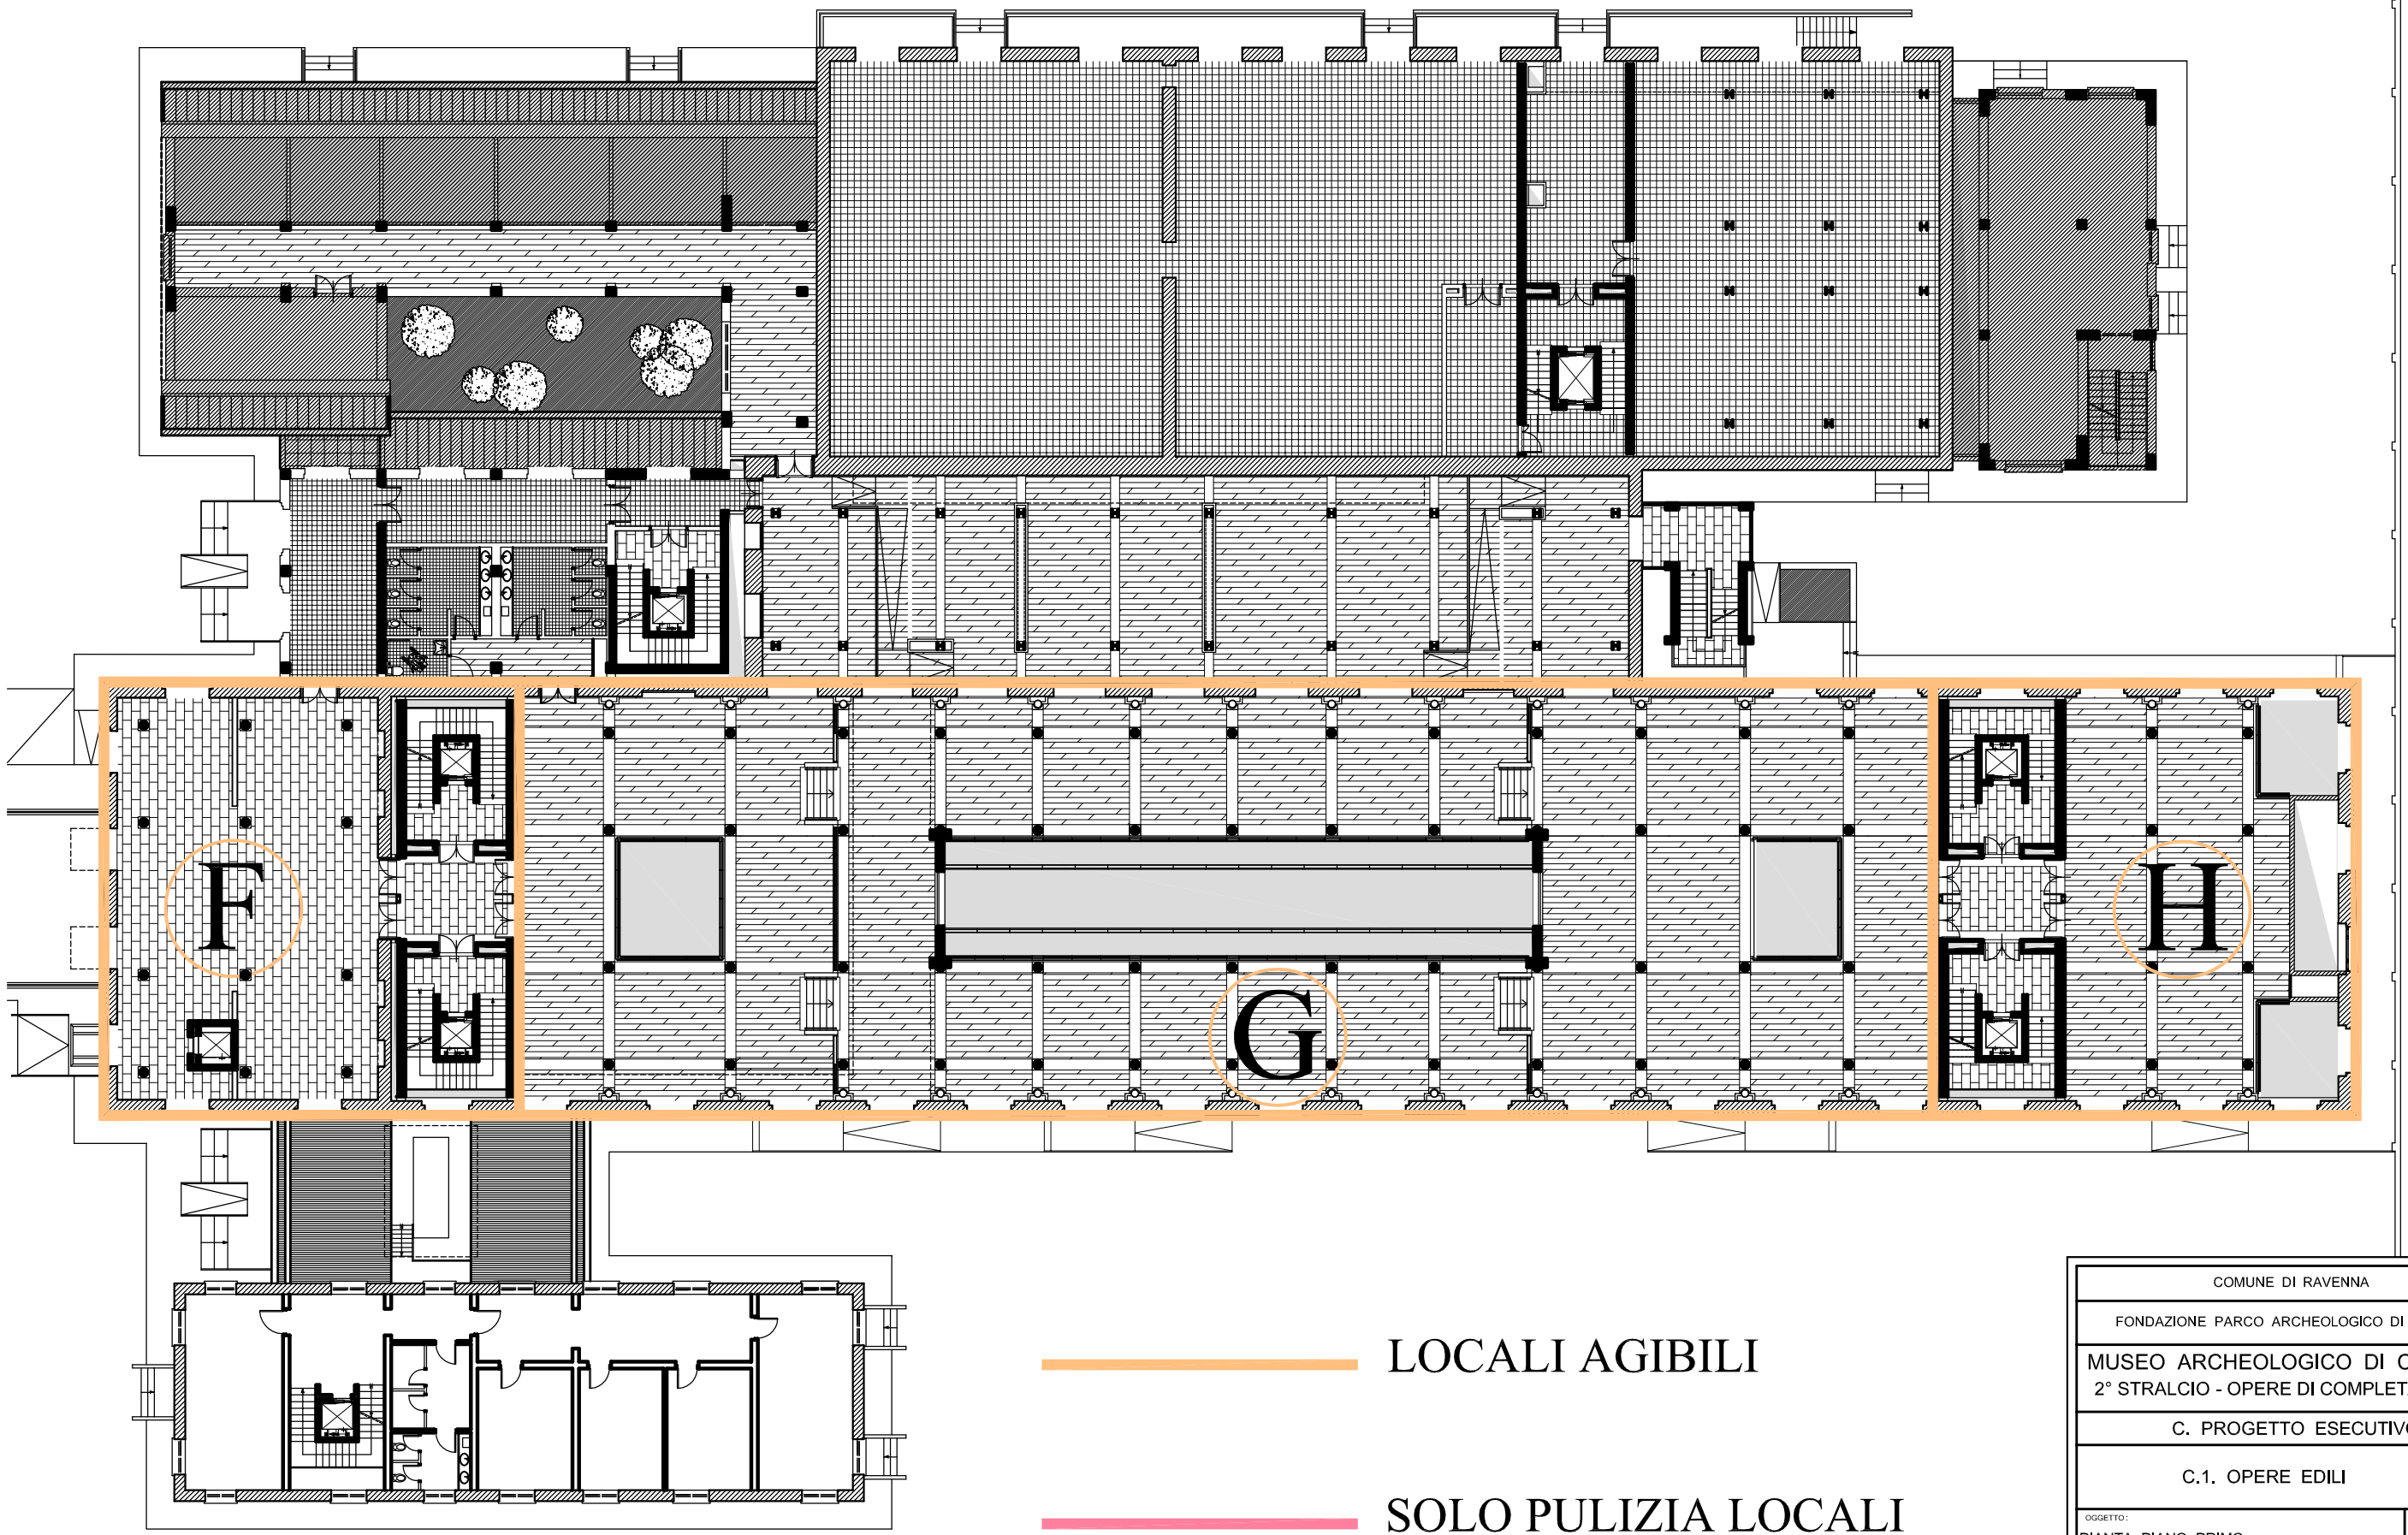

LOCALI AGIBILI

SOLO PULIZIA LOCALI

COMUNE DI RAVENNA

FONDAZIONE PARCO ARCHEOLOGICO DI CLASSE

MUSEO ARCHEOLOGICO DI CLASSE :
2° STRALCIO - OPERE DI COMPLETAMENTO

C. PROGETTO ESECUTIVO

C.1. OPERE EDILI

OGGETTO :
PIANTA PIANO PRIMO

Il Progettista :

Il Coordinatore :

Coordinamento Generale: prof.ing. Marcello VITTORINI
Progetto Architettonico: arch. Franco STRINGA
(Capo Area P.T. Comune di Ravenna)
Progetto delle Strutture in Acciaio e C.A.: prof.ing. Marcello VITTORINI
arch. Lorenzo MURMURA (coll.)
ing. Fabio VITTORINI (coll.)
Progetto degli Impianti Elettrici e Speciali: prof.ing. Massimo MAZZWECHI
ing. Massimo CERONI
Progetto degli Impianti Idro-Termo-Sanitari ed Antincendio: ing. Carlo FASCIOLI

Elaborato
C.1.2.
a.3.

DATA : 15 Marzo 2000 | AGG : | SCALA : 1 : 100